

Legende siehe separates Legendenblatt

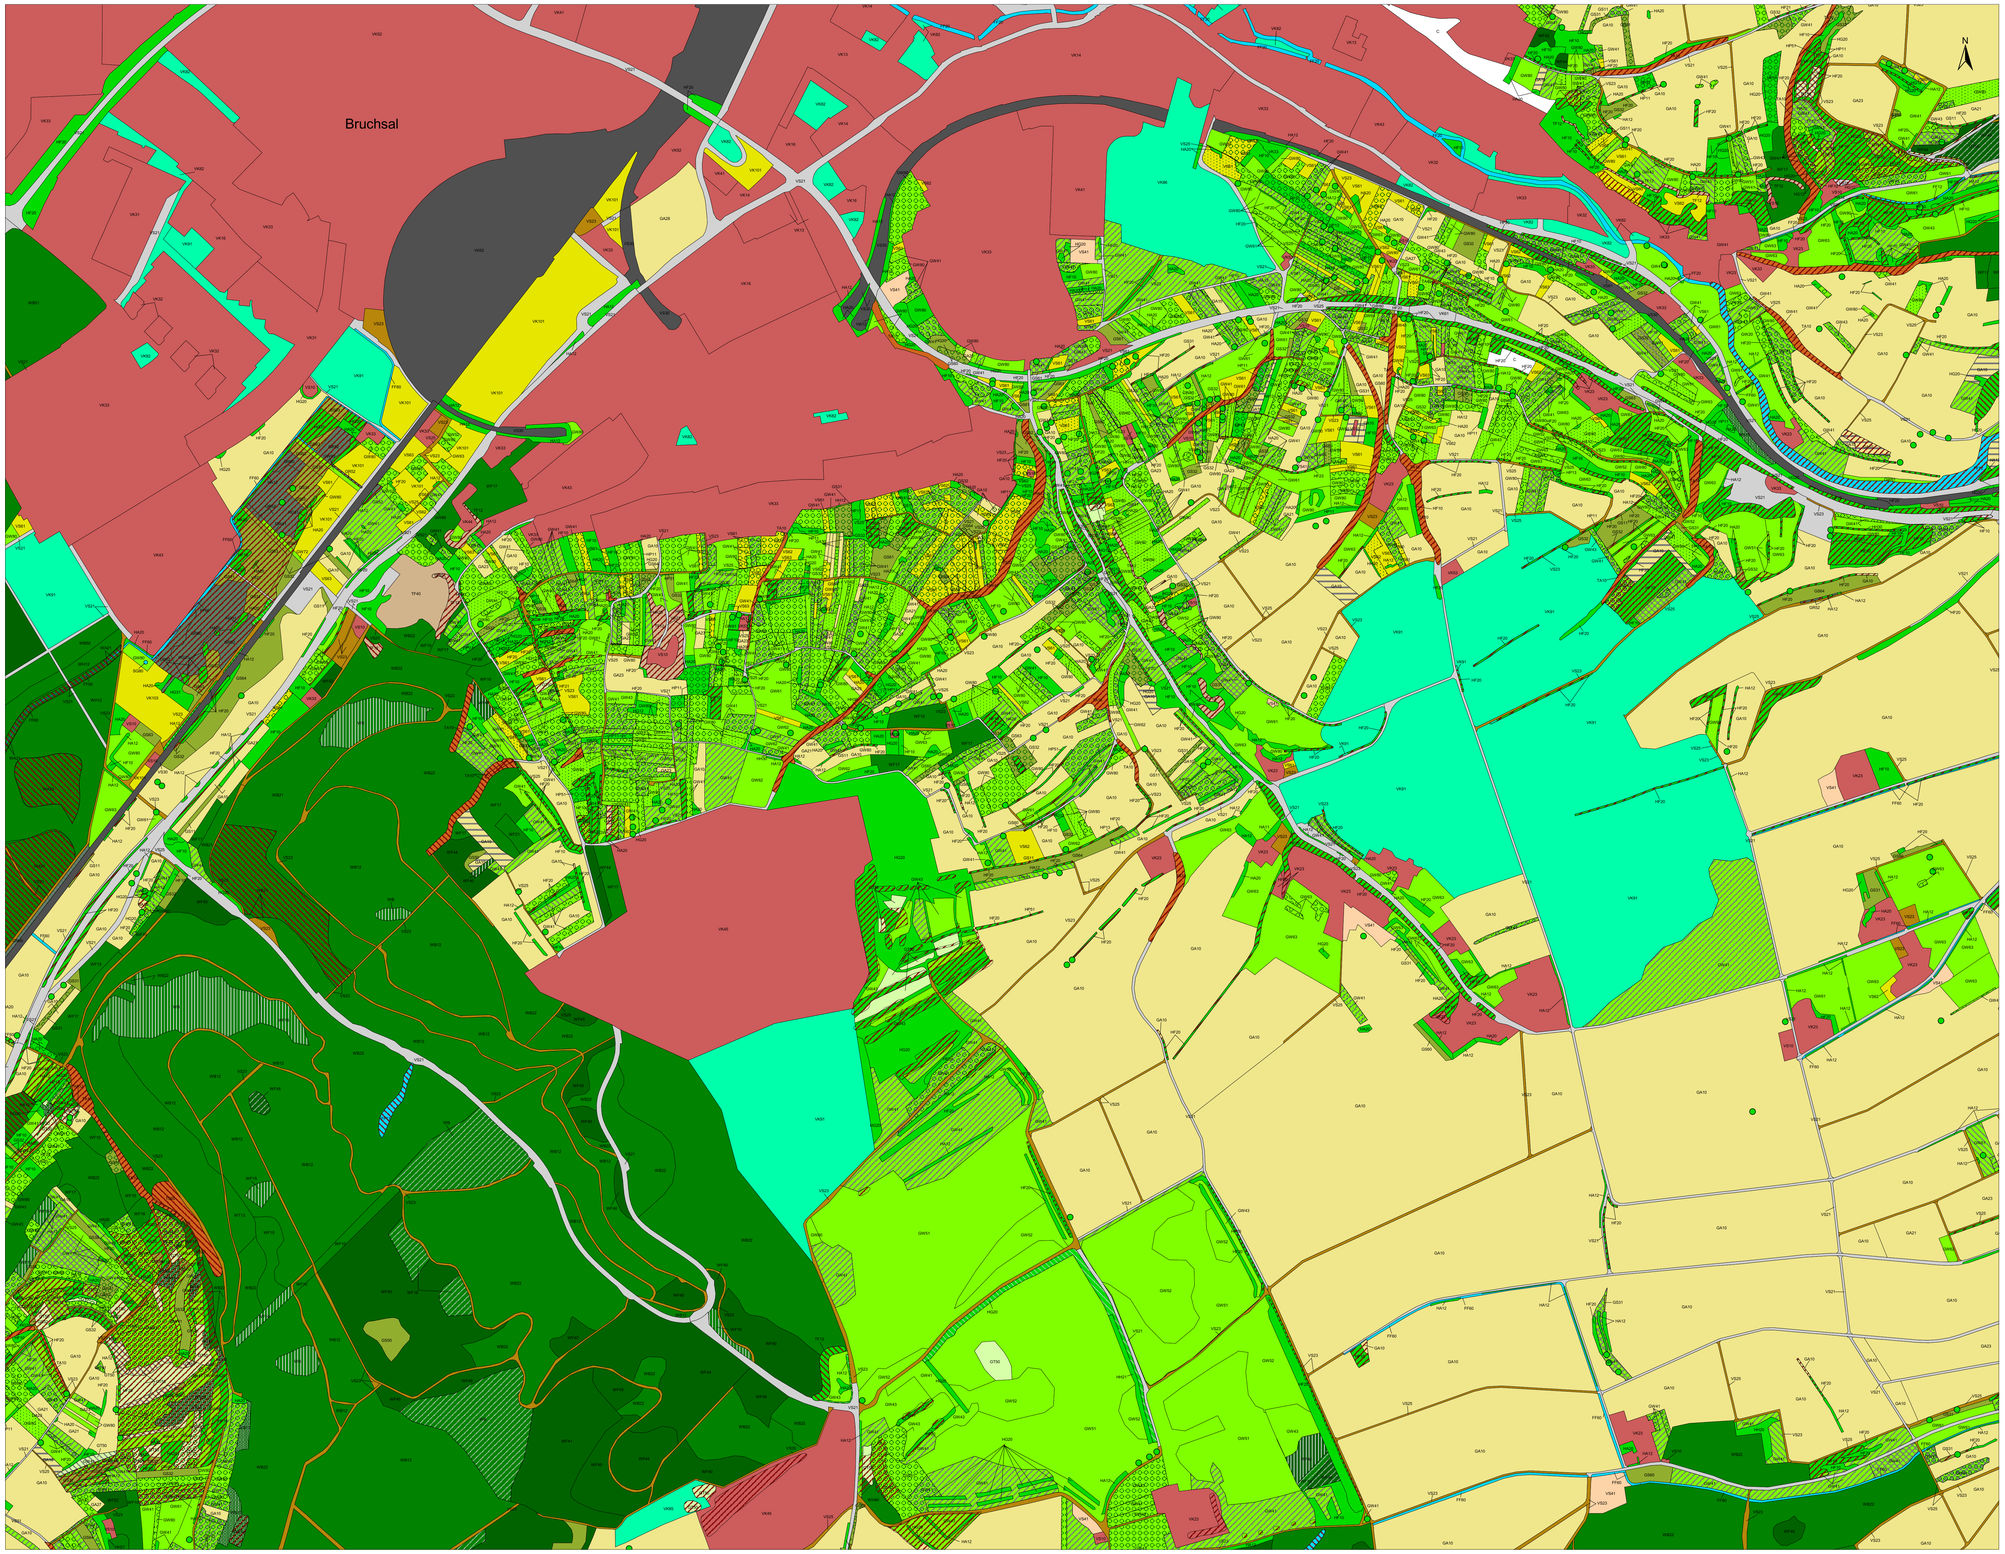

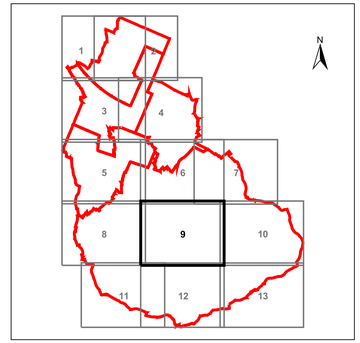

Auftraggeber:	Vereinbarte Verwaltungsgemeinschaft Bruchsal Geschäftsstelle Stadt Bruchsal Holzmarkt 5 76646 Bruchsal	Plan 2.1-9a Maßstab: 1 : 5.000
Projekt:	Landschaftsplan für die Vereinbarte Verwaltungsgemeinschaft Bruchsal, Forst, Hambrücken, Karlsdorf-Neuthard	
Planinhalt:	Biotoptypen - Bestand	
Auftragnehmer:	Spang. Fischer. Natzschka. GmbH Albrechtstr. 36 73230 Kirchheim/Teck Tel.: (07021) 8356-0 Fax: (07021) 8356-20 e-mail: info@sfn-planen.de	
Antragsteller:	Planverfasser:	Datum: Feb 2009 Datei: lb_biotoptypen2.apr

Plangröße: 115 x 76 cm