
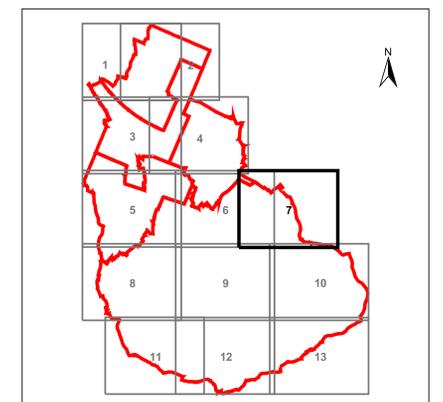


Legende siehe separates Legendenblatt

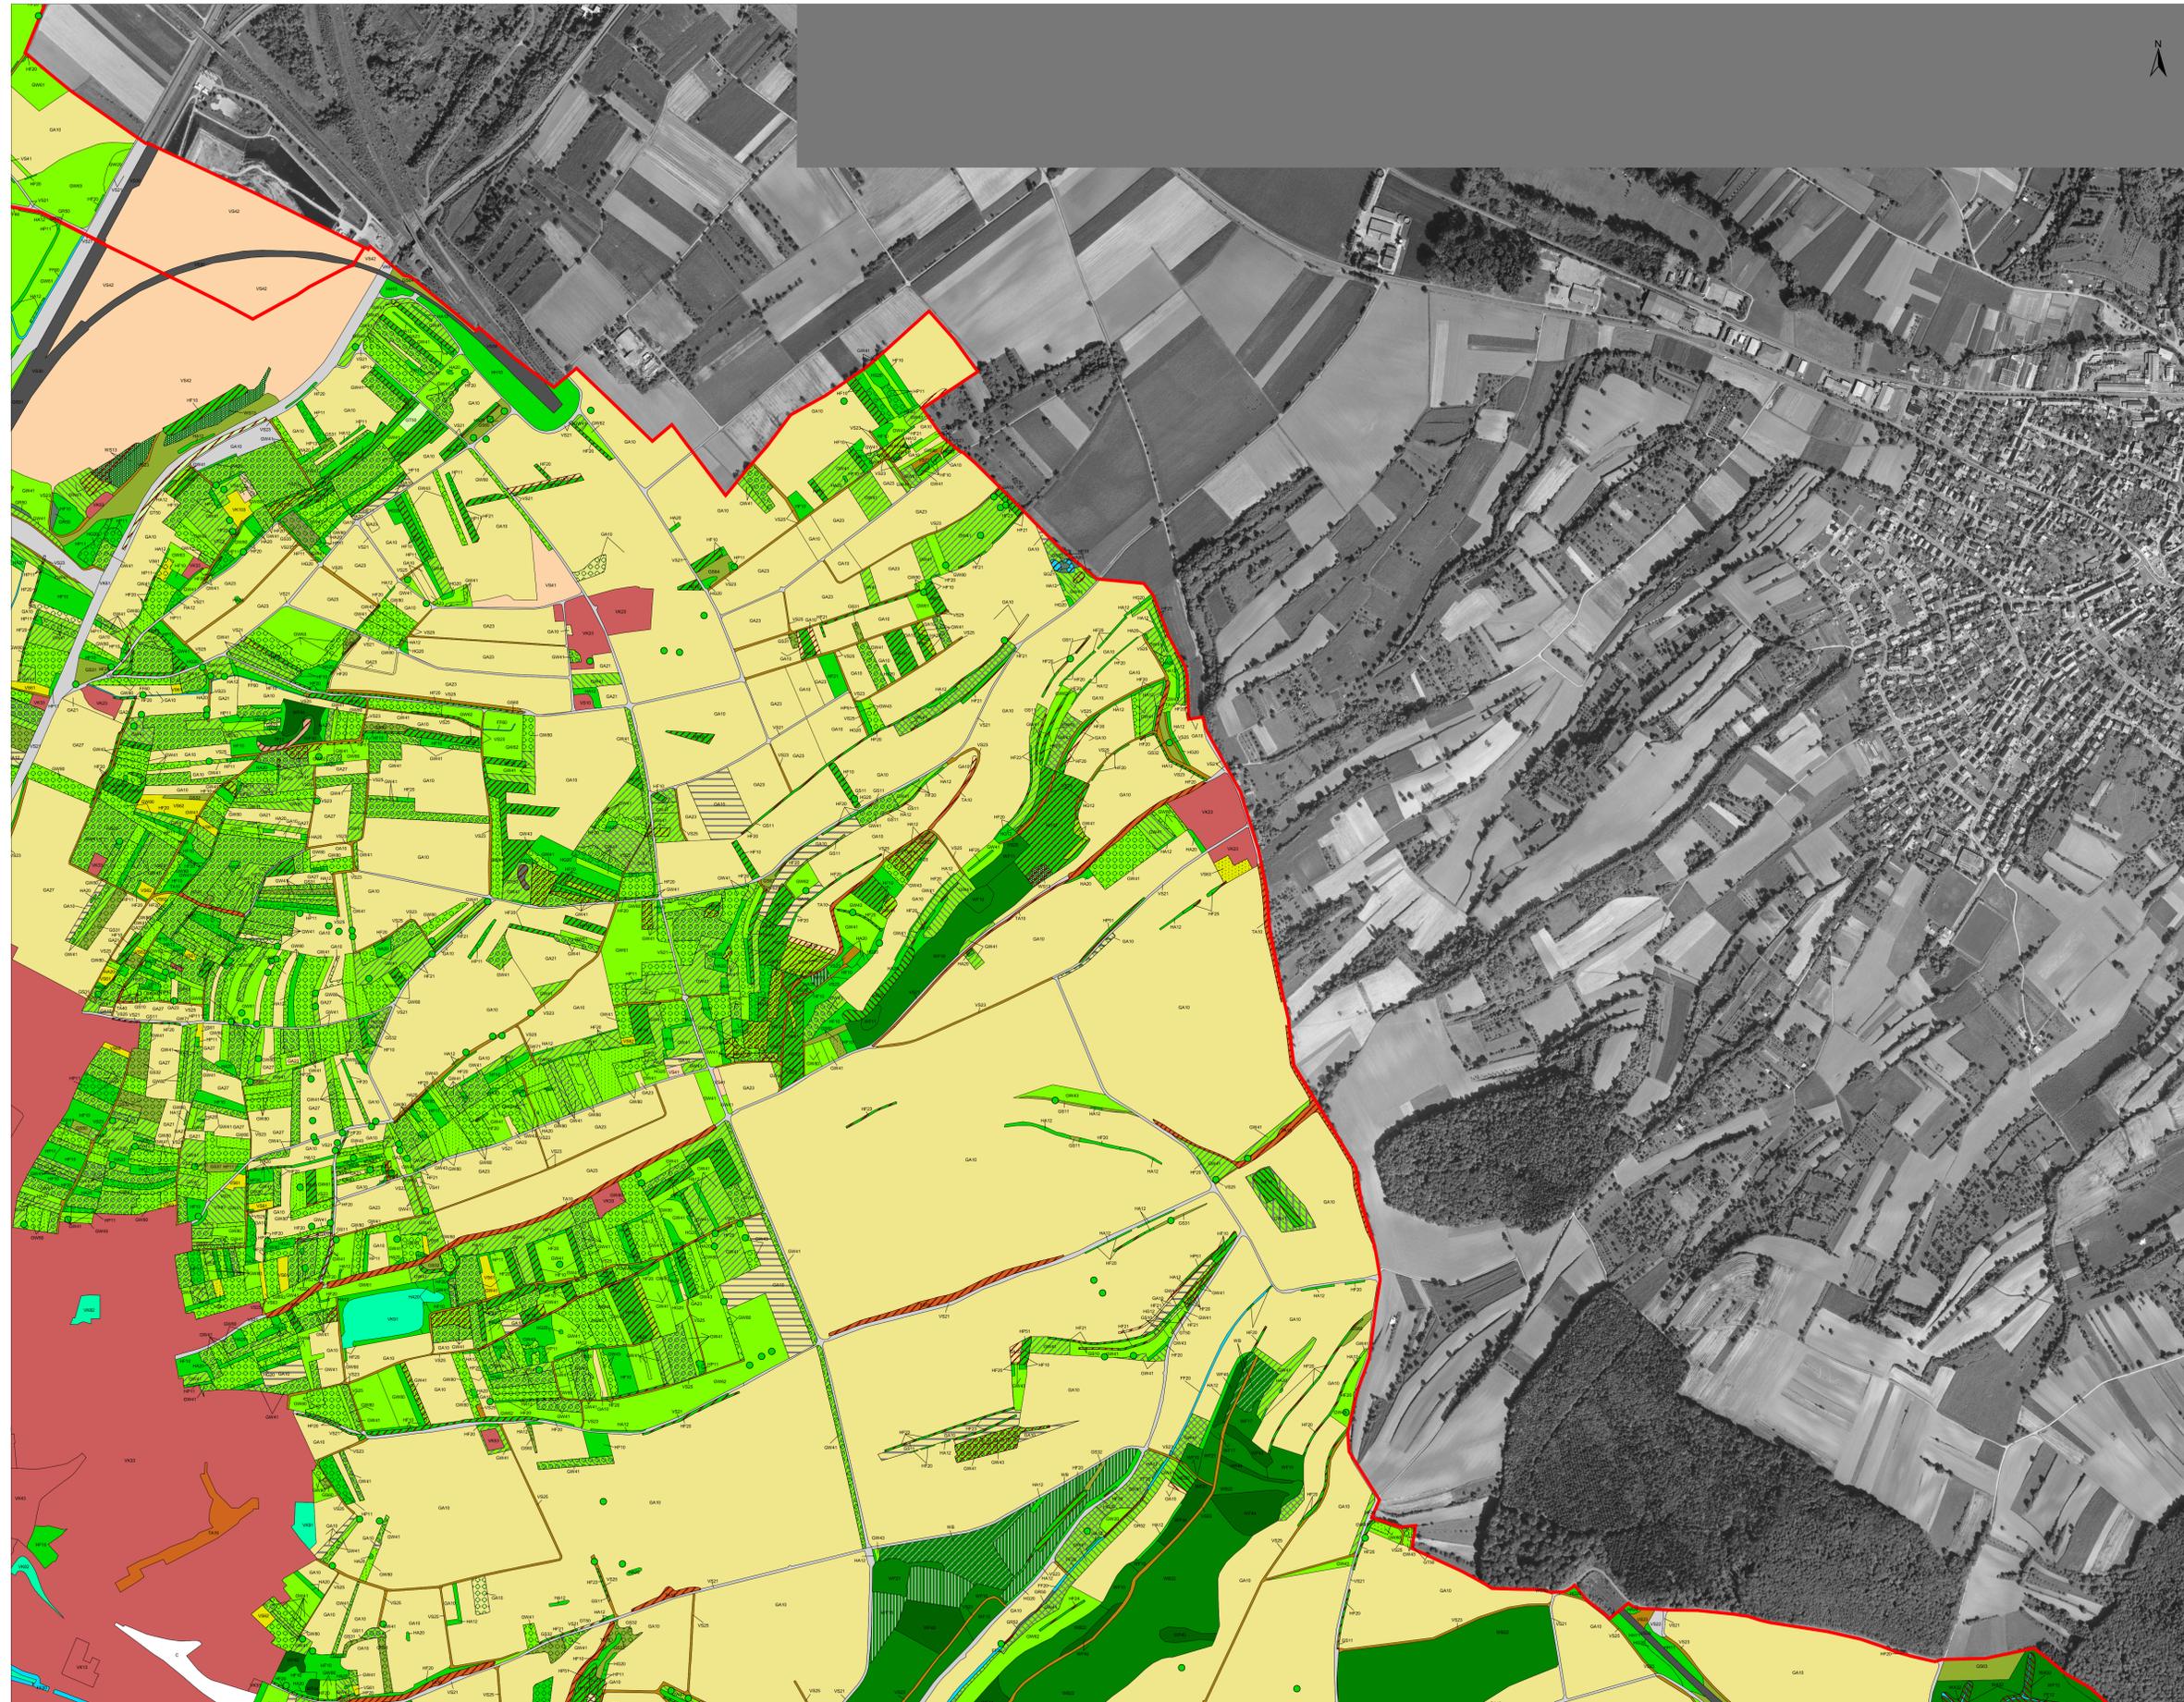

Auftraggeber: Vereinbarte Verwaltungsgemeinschaft Bruchsal Geschäftsstelle Stadt Bruchsal Holzmarkt 5 76646 Bruchsal	Plan 2.1-7a Maßstab: 1 : 5.000
Projekt: Landschaftsplan für die Vereinbarte Verwaltungsgemeinschaft Bruchsal, Forst, Hambriicken, Karlsdorf-Neuthard	
Planinhalt: Biotoptypen - Bestand	
Auftragnehmer: SPANG, FISCHER, NATZSCHKA, GMBH	<small>Historische Luft- aufnahme 1954 Foto: Institut für Landschaftsplanung und -entwicklung GmbH</small>
Antragsteller:	Planverfasser: Datum: Feb 2009 Datei: lb_biotoptypen2.apr <small>Plangröße: 115 x 70 cm</small>