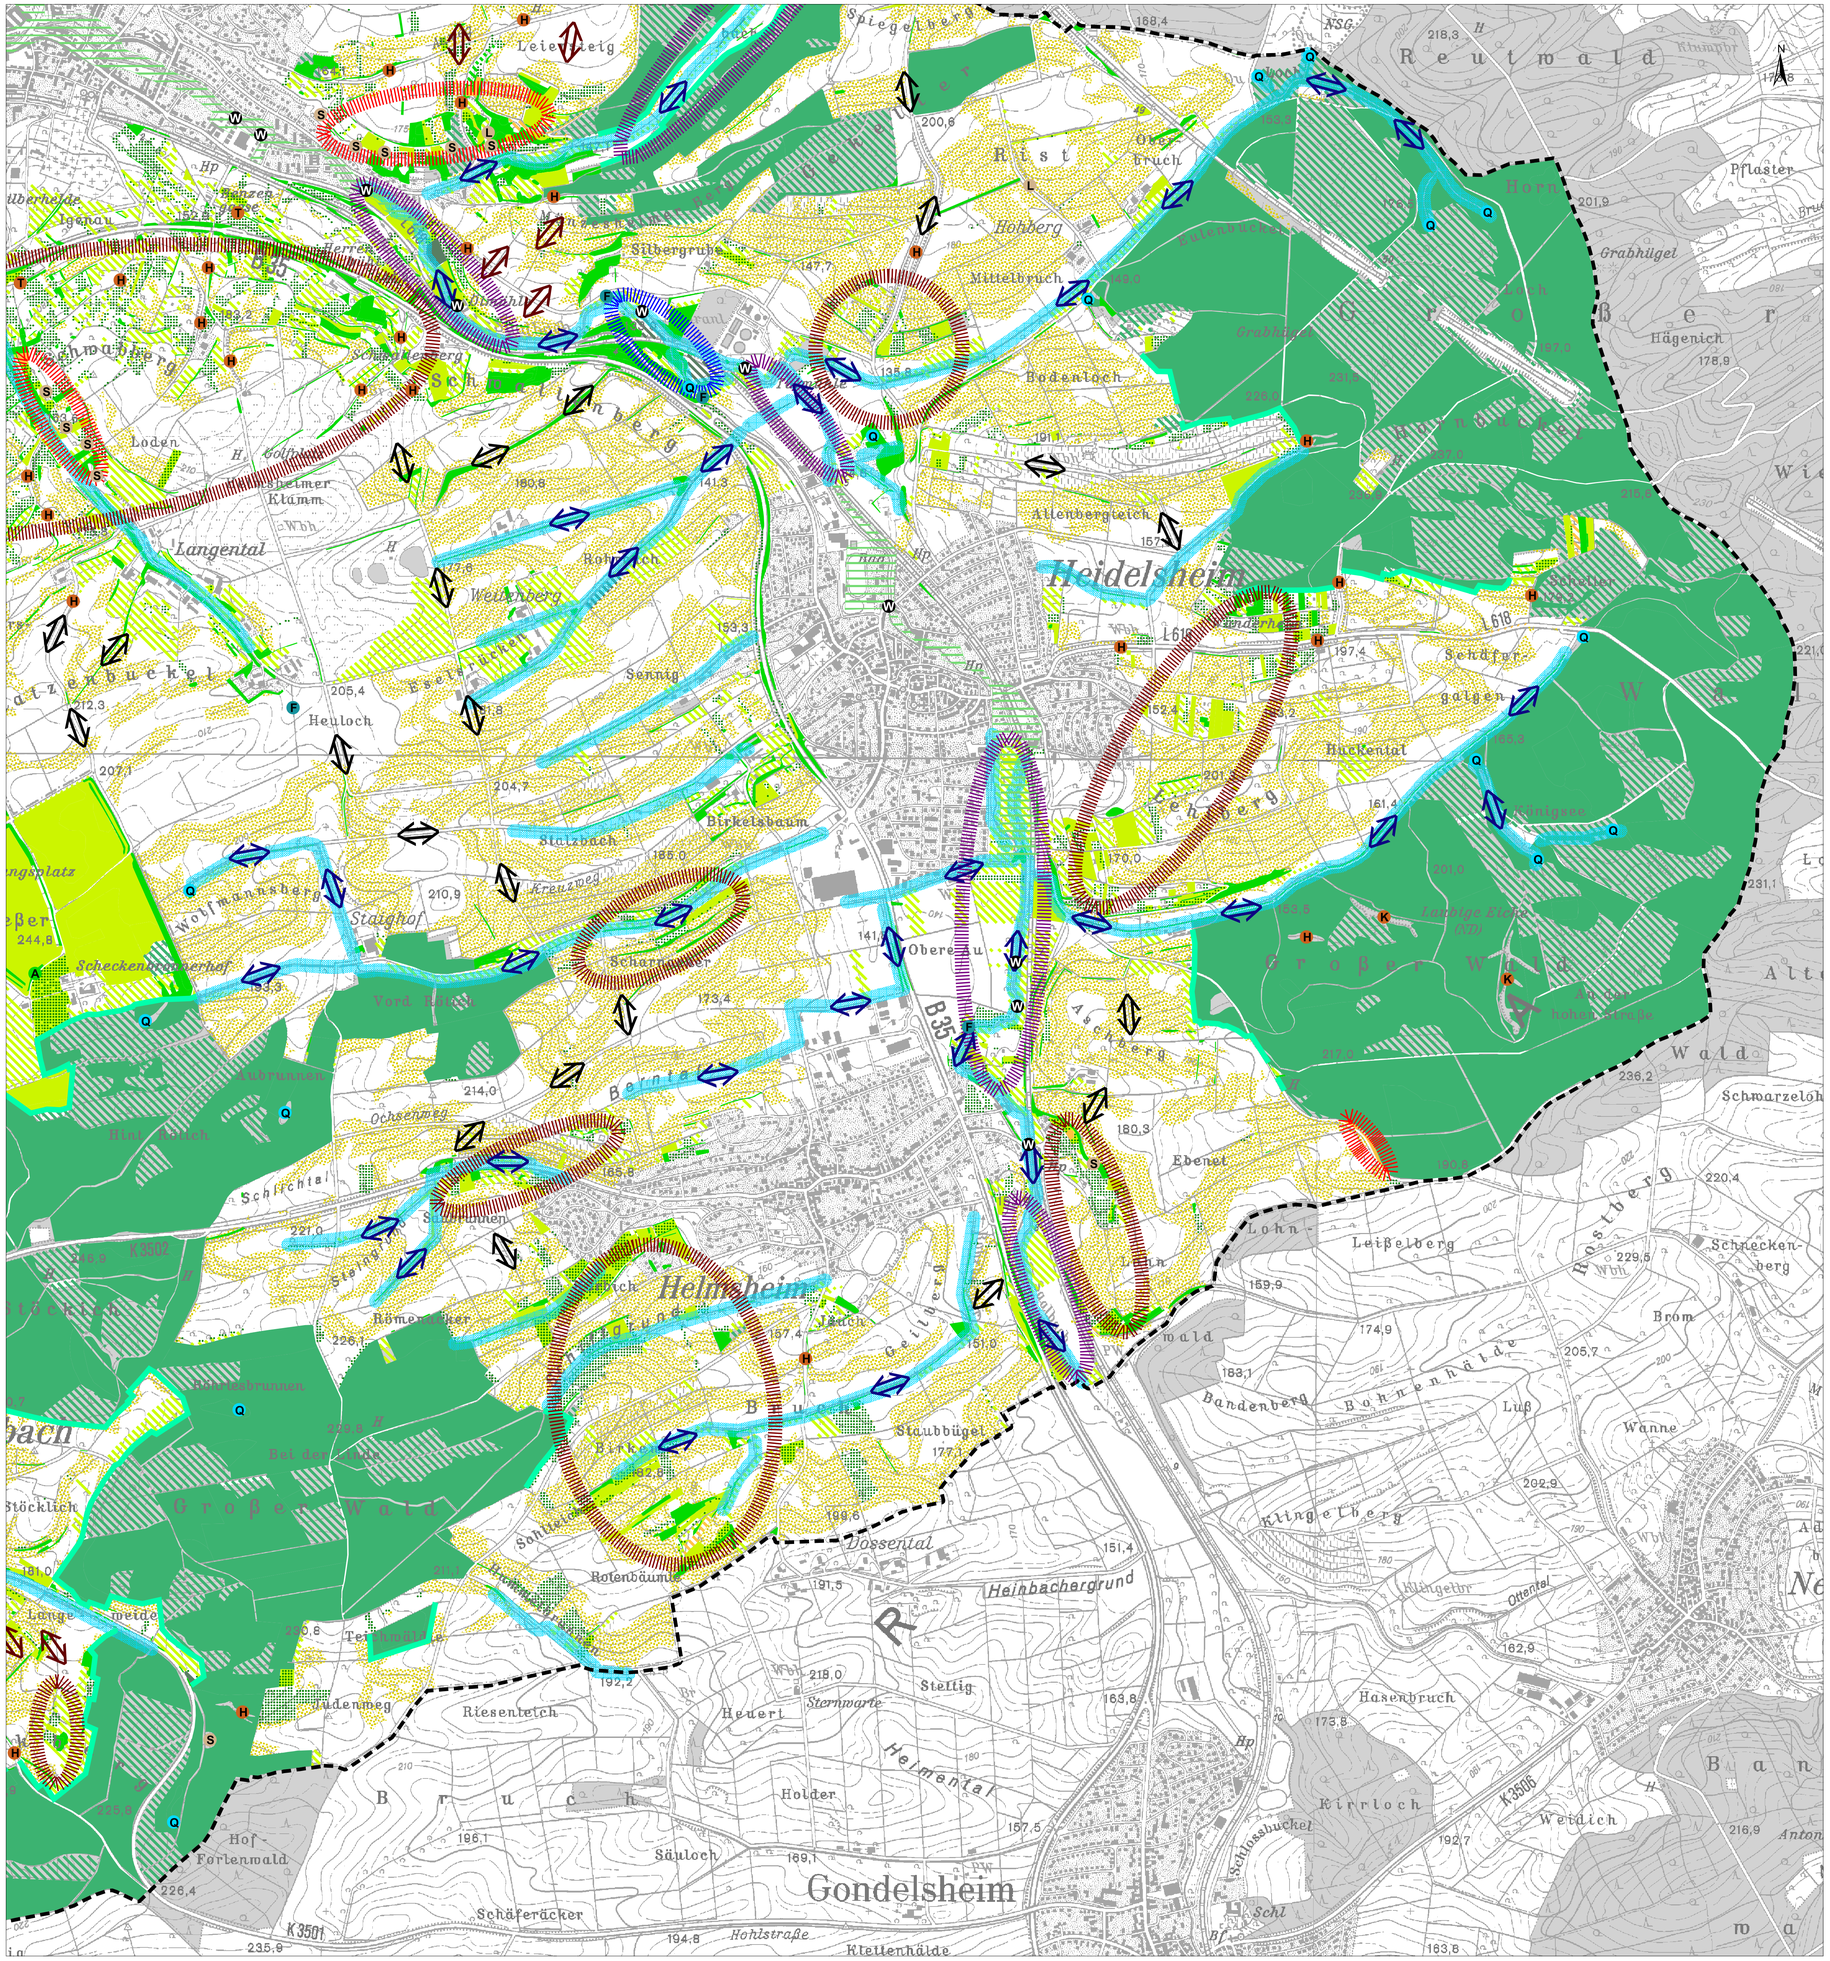

Legende

Grenze des Planungsraums

Gesamtkulisse der erhaltungswürdigen und aufwertungsfähigen Flächen und Strukturen

- Erhalt und Entwicklung naturnaher Gewässerstrukturen
- Erhalt artenreichen Grünlands
- Entwicklung artenreichen Grünlands aus naturschutzfachlich defizitären Beständen
- Erhalt von Biotopen feuchter Standorte
- Entwicklung von Biotopen feuchter Standorte
- Erhalt von Mager-, Trocken- und Sandrasen
- Entwicklung oder Wiederherstellung von Mager-, Trocken- und Sandrasen
- Erhalt naturnaher Gehölzbestände
- Umbau naturferner Gehölzbestände
- Erhalt naturnaher Streuobstbestände
- Naturschutzfachliche Aufwertung von Streuobstbeständen
- Erhalt naturnaher Waldbestände
- Langfristige Umwandlung in naturnahe Waldbestände
- Erhalt und Entwicklung naturnaher Waldrandbereiche

Erhalt und Entwicklung von Einzelstrukturen

- H Hohlweg
- K Klinge
- T Trockenmauer
- R Steinriegel
- L Lösswand
- S Steinbruch
- A Obstbaumallee
- Q Quelle

Bodenerosionsgefährdung

- Bereiche mit grundsätzlich erhöhter Bodenerosionsgefährdung

Räumliche Schwerpunkte des Ziel- und Maßnahmenkonzepts

- Erhalt und Entwicklung strukturreicher Fluren
- Entwicklung von Wiesenstreifen entlang von Gewässern
- Erhalt und Entwicklung von Lebensräumen feuchter Standorte
- Erhalt und Entwicklung von Lebensräumen trocken-warmer Standorte
- Entwicklung von Wald aus Gründen des Wasser- und Lärmschutzes
- Neuschaffung und Stärkung von Vernetzungskorridoren in der Flur durch Entwicklung linearer Strukturen
- Neuschaffung und Stärkung von Vernetzungskorridoren in der Flur durch strukturelle Anreicherung größerer Flurbereiche
- Neuschaffung und Stärkung von Vernetzungskorridoren in der Flur durch Erhalt und Entwicklung naturnaher Gewässerstrukturen
- W Beseitigung von Wanderhindernissen bzw. Herstellung der Längsdurchgängigkeit (Darstellung für Pfinz, Alten Pfinzgraben, Saalbach und Saalbachkanal)
- Verbindung von Landschaftsteilen durch Grünbrücken
- Verbesserung des Wegenetzes für die landschaftsgebundene Erholung durch Schaffung von Rad- und Fußwegeverbindungen
- F Lenkung von Freizeitaktivitäten und Schaffung von Informationsangeboten
- Verbesserung der Wasserqualität von Baggerseen durch Seesanierung
- Einrichtung von Amphibienleitanlagen

Derzeit laufende Maßnahmen für ausgewählte Tierarten

- Hb Heldbock
- Us Uferschwalbe
- Sk Steinkauz

Entwicklung von Grünachsen

- Grünzüge

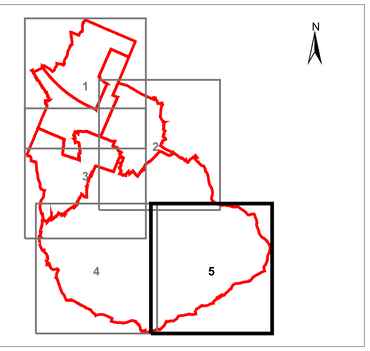

Auftraggeber:	Vereinbarte Verwaltungsgemeinschaft Bruchsal Geschäftsstelle Stadt Bruchsal Holzmarkt 5 76646 Bruchsal	Plan 3-5 Maßstab: 1 : 10.000
Projekt:	Landschaftsplan für die Vereinbarte Verwaltungsgemeinschaft Bruchsal, Forst, Hambrücken, Karlsdorf-Neuthard	
Planinhalt:	Ziel- und Maßnahmenkonzept	
Auftragnehmer:	SPANG. FISCHER. NATZSCHKA. GMBH	Altrottstr. 26 69190 Walldorf Tel.: (06227) 8356-0 Fax: (06227) 8356-20 e-mail: info@sfn-planer.de
Antragsteller:	Planverfasser:	Datum: Feb 2009 Datei: lb_zmk_sich.apr

Plangröße: 89 x 76 cm