


STRUKTURKARTE 5: EINZELHANDELSVERSORGUNG

M 1:40000

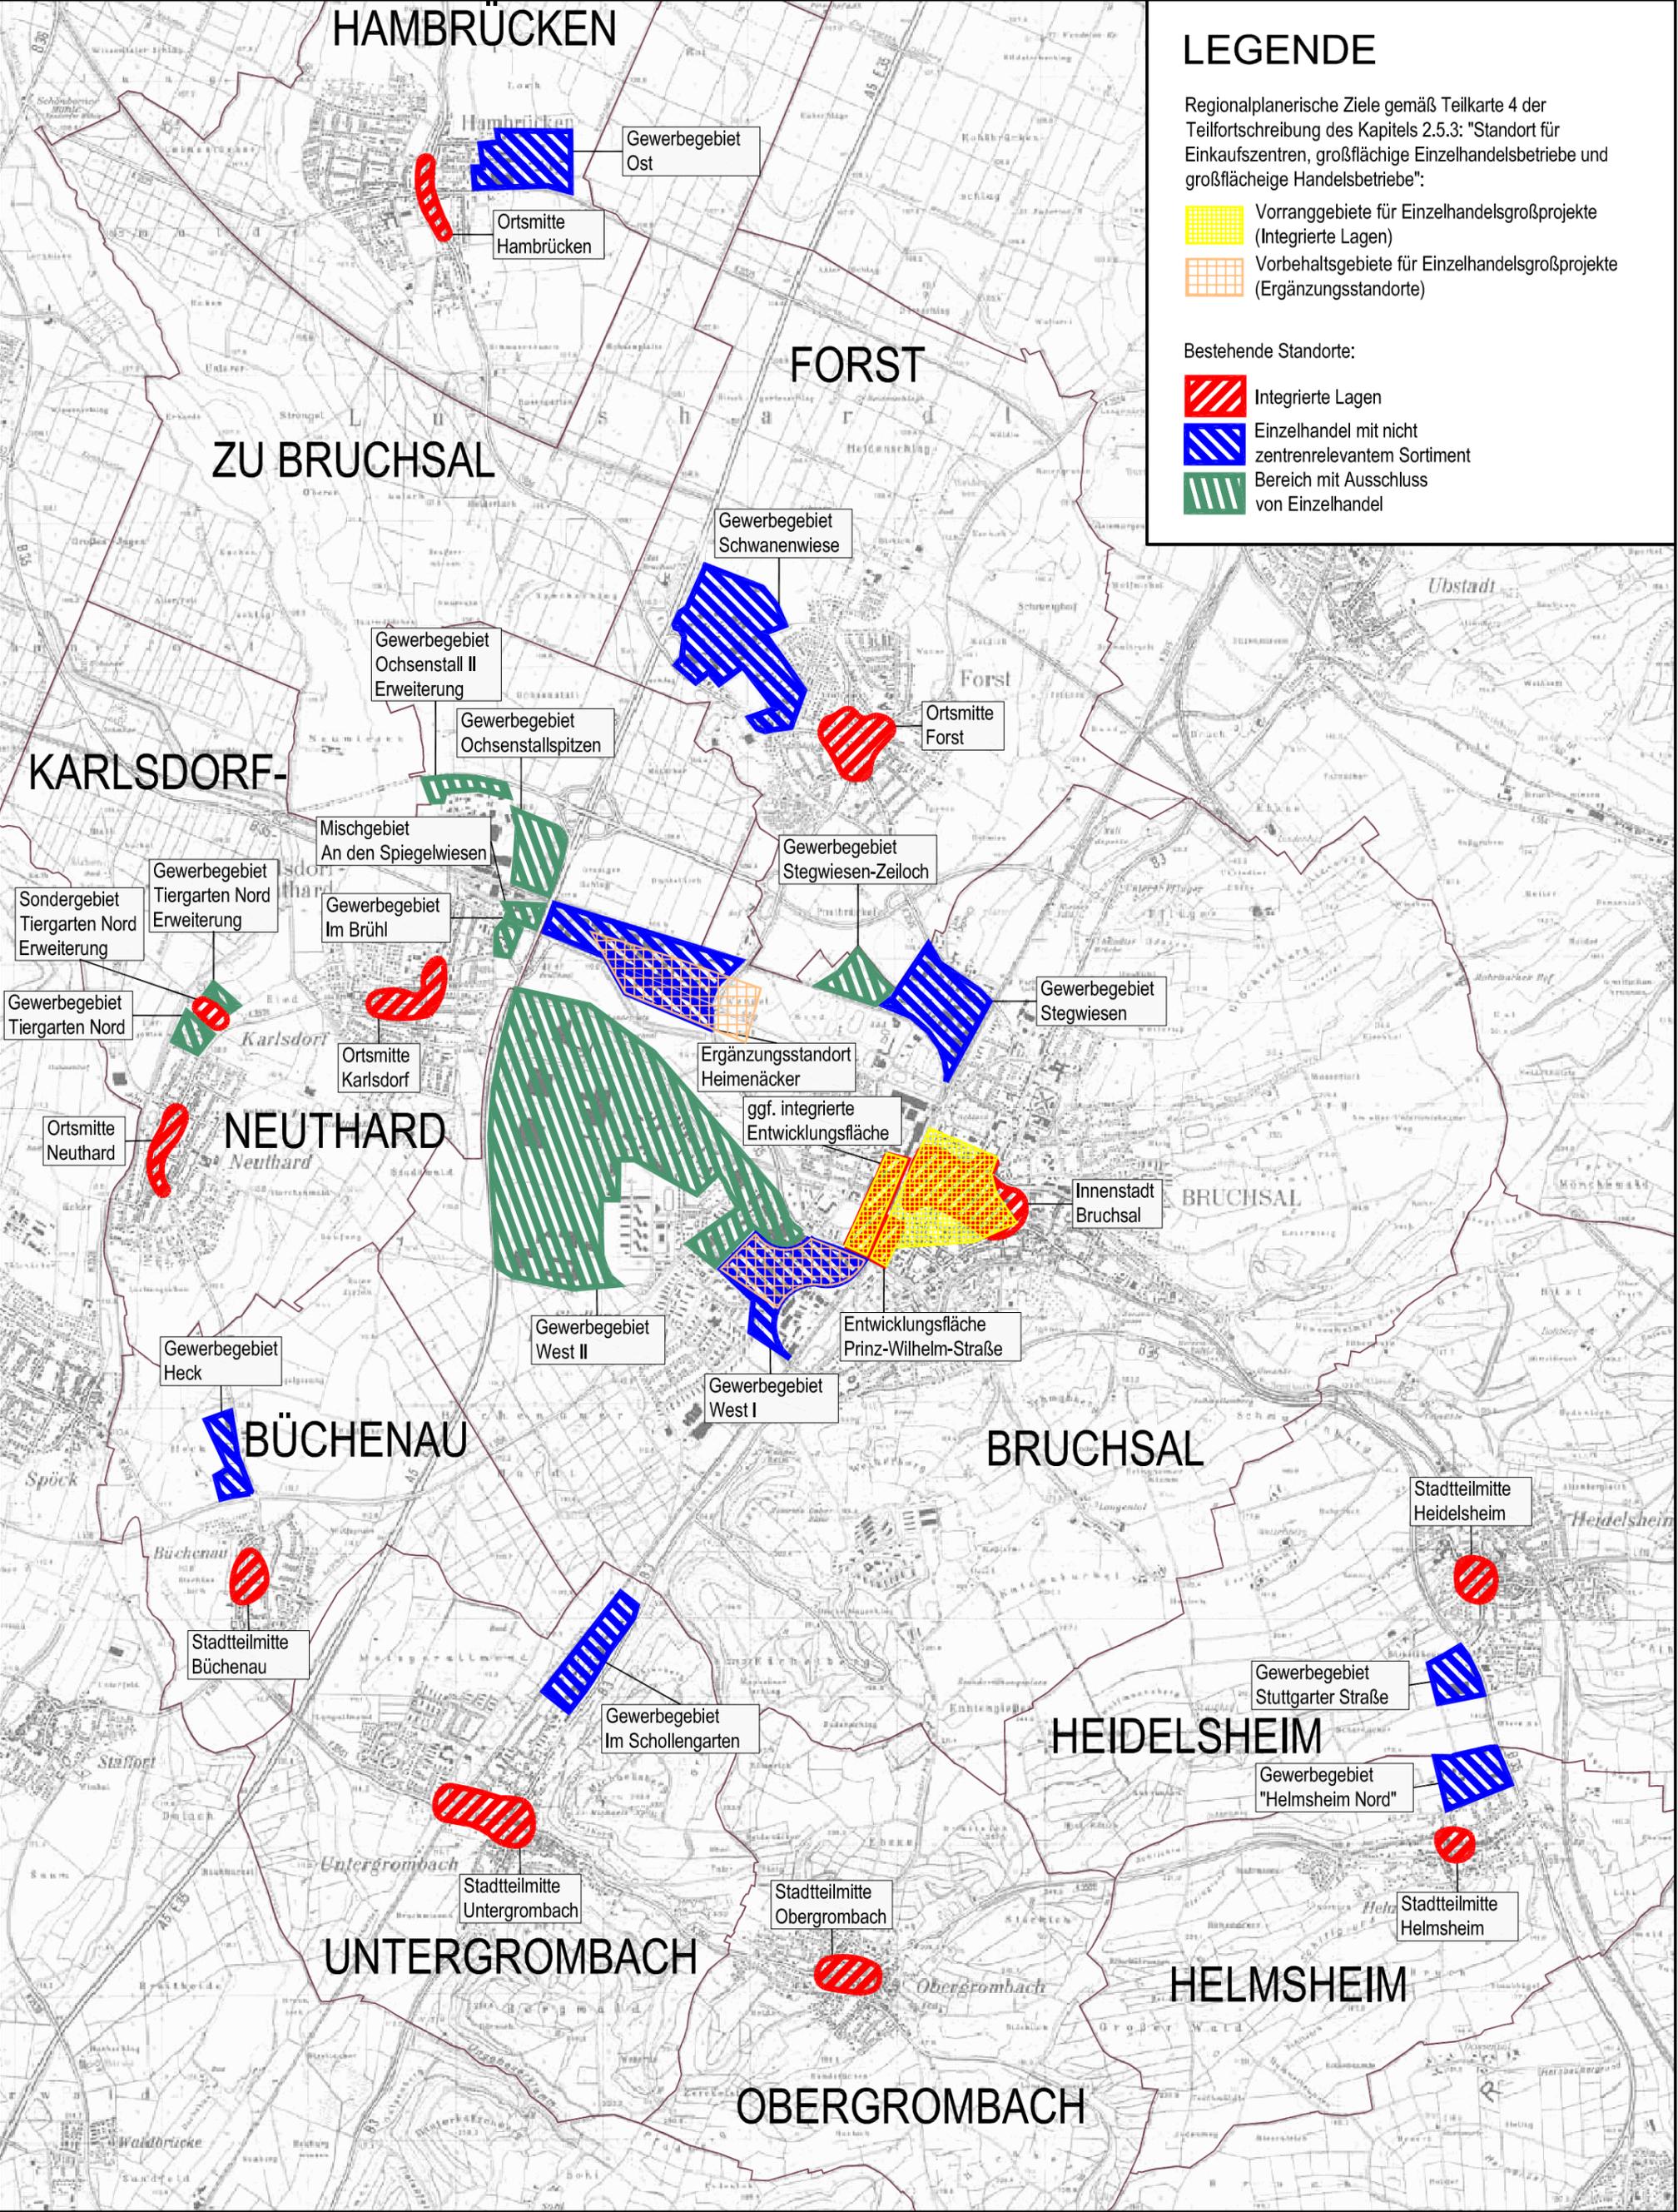

LEGENDE

Regionalplanerische Ziele gemäß Teilkarte 4 der Teilfortschreibung des Kapitels 2.5.3: "Standort für Einkaufszentren, großflächige Einzelhandelsbetriebe und großflächige Handelsbetriebe":

-  Vorranggebiete für Einzelhandelsgroßprojekte (Integrierte Lagen)
-  Vorbehaltsgebiete für Einzelhandelsgroßprojekte (Ergänzungsstandorte)

Bestehende Standorte:

-  Integrierte Lagen
-  Einzelhandel mit nicht zentrenrelevantem Sortiment
-  Bereich mit Ausschluss von Einzelhandel